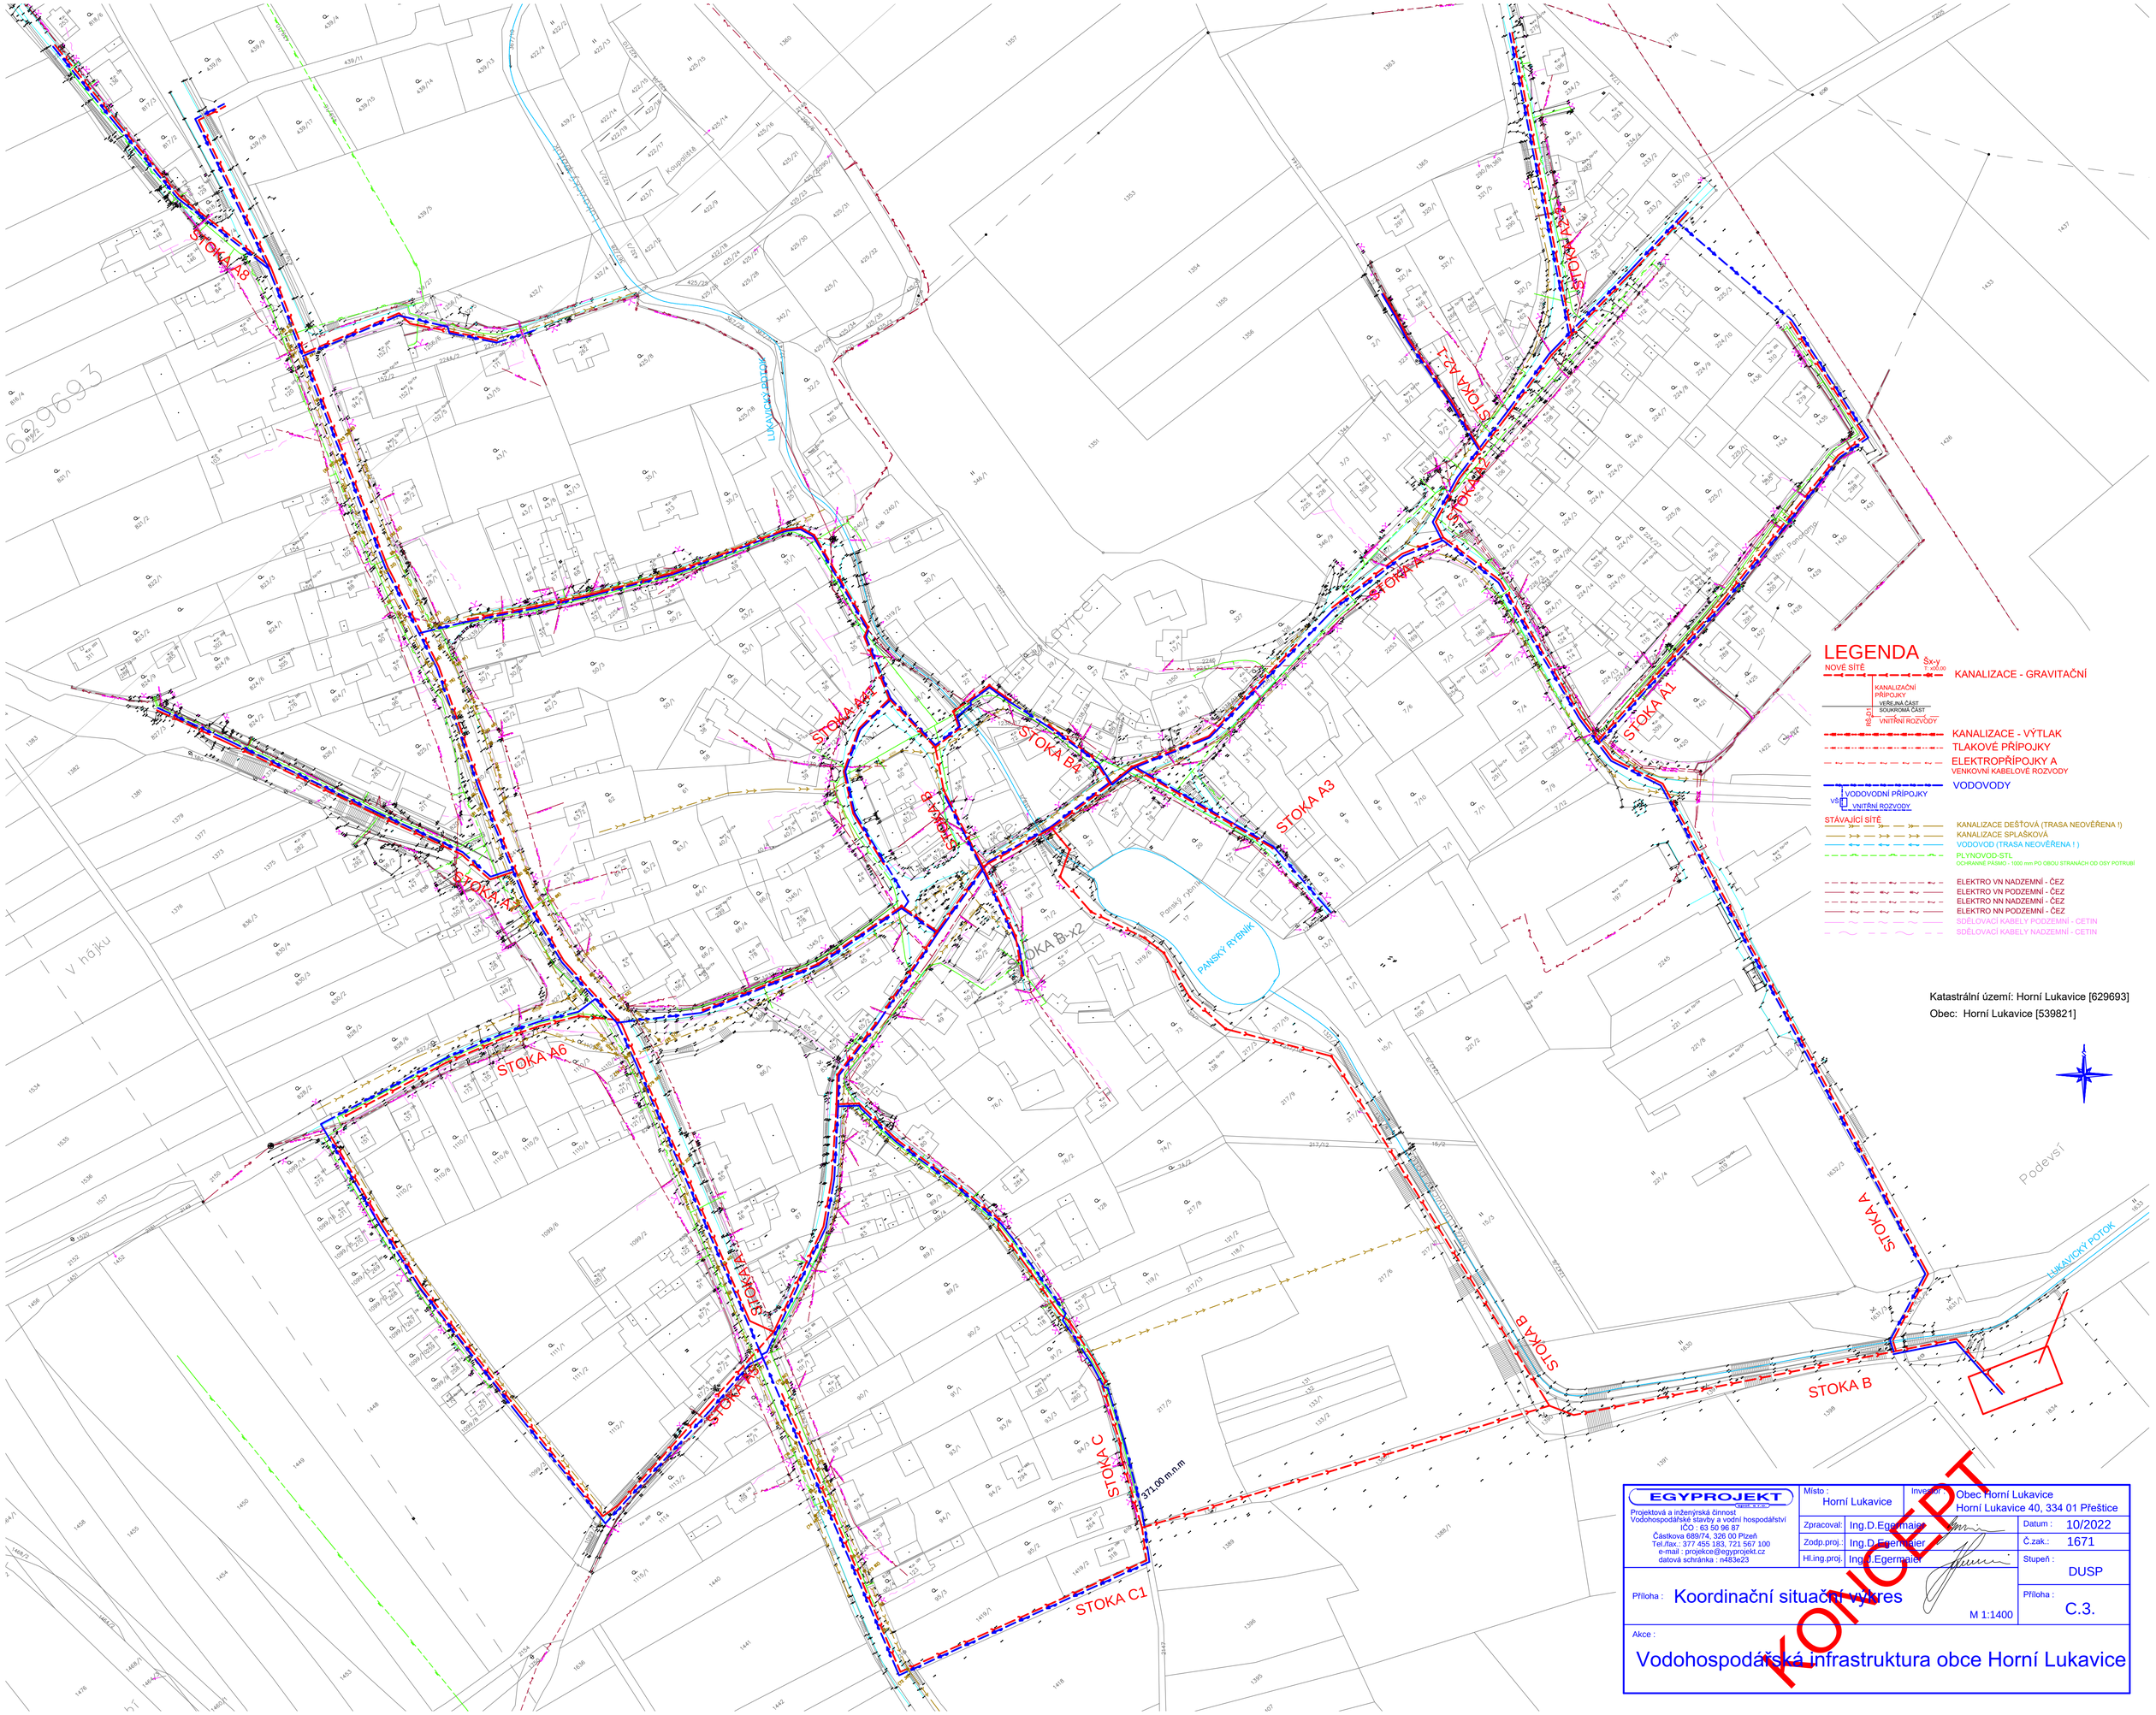


EGYPROJEKT
Projektová a inženýrská činnost
Vodohospodářské stavby a vodní hospodářství
IČO : 63 59 96 87
Částkova 689/74, 326 00 Plzeň
Tel./fax.: 377 455 183, 721 567 100
e-mail : projekce@egyprojekt.cz
datová schránka : n483e23

Místo : Horní Lukavice	Investor : Obec Horní Lukavice Horní Lukavice 40, 334 01 Přeštice		
Zpracoval:	Ing.D.Egermaier	Datum :	10/2022
Zodp.proj.:	Ing.D.Egermaier	Č.zak.:	1671
Hl.ing.proj.	Ing.D.Egermaier	Stupeň :	DUSP
Příloha : Koordinační situační výkres	M 1:1400	Příloha :	C.3.

Akce :

Vodohospodářská infrastruktura obce Horní Lukavice

KONCEPT