
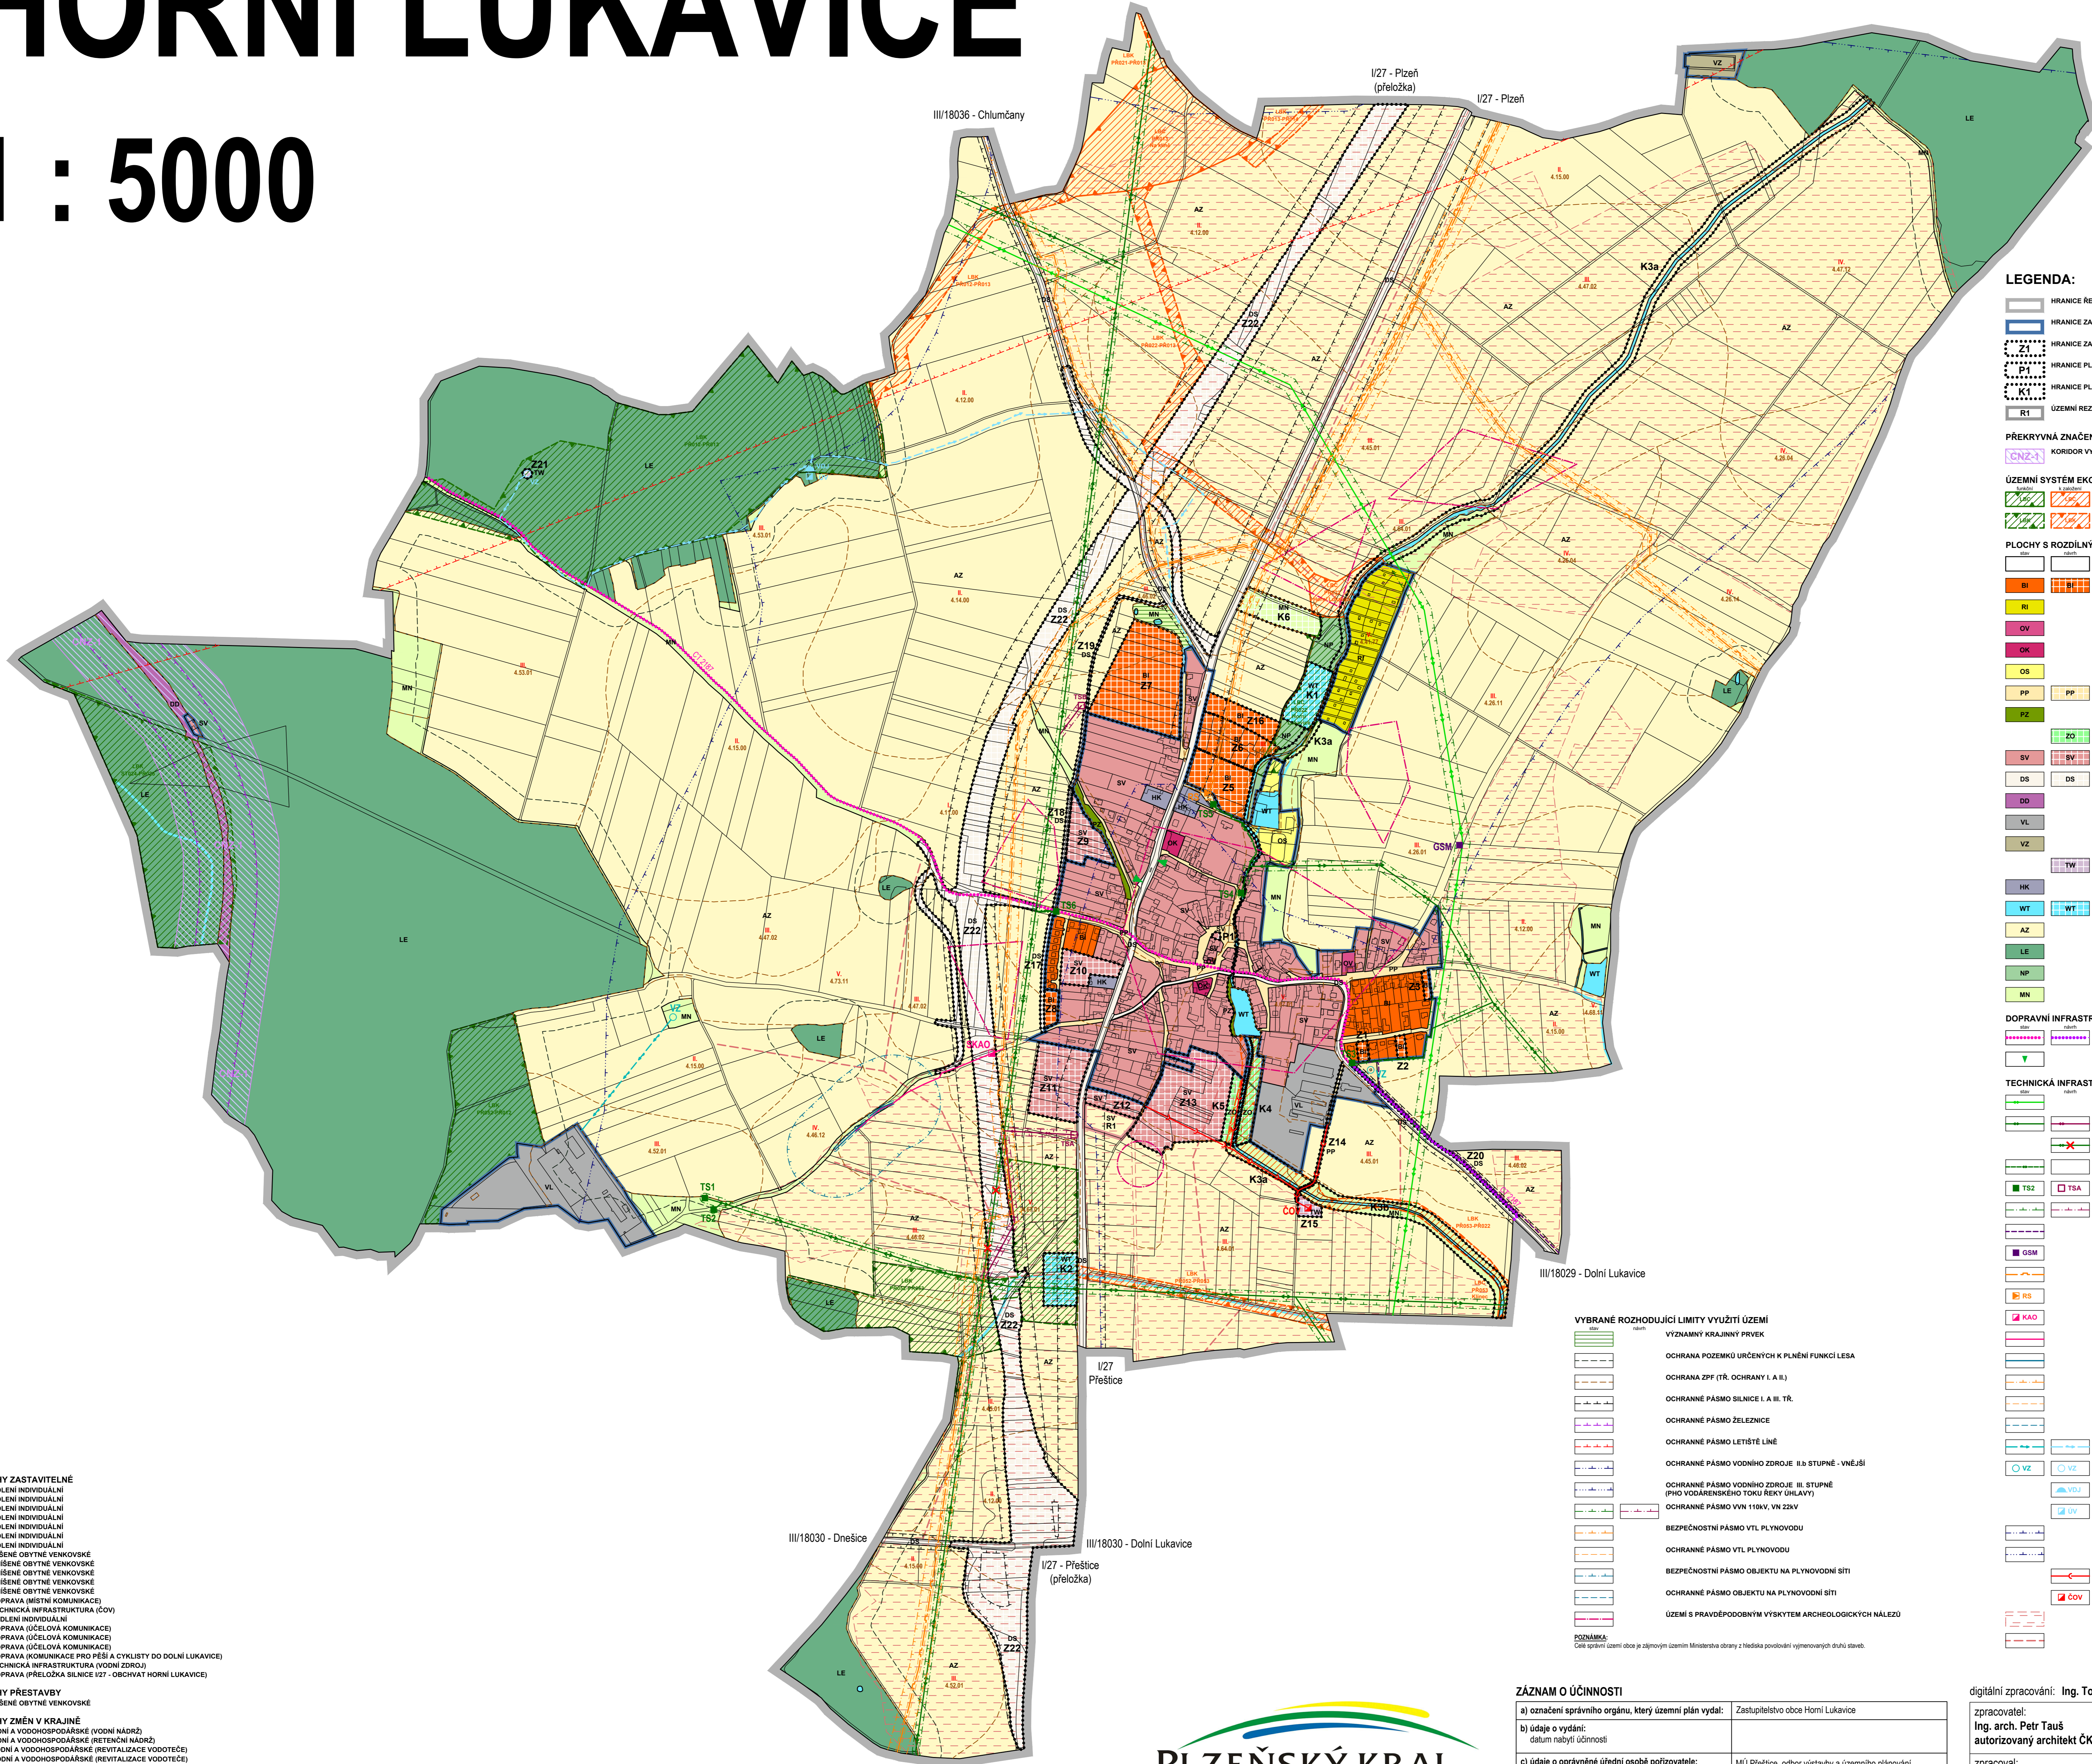


# HORNÍ LUKAVICE

## 1 : 5000

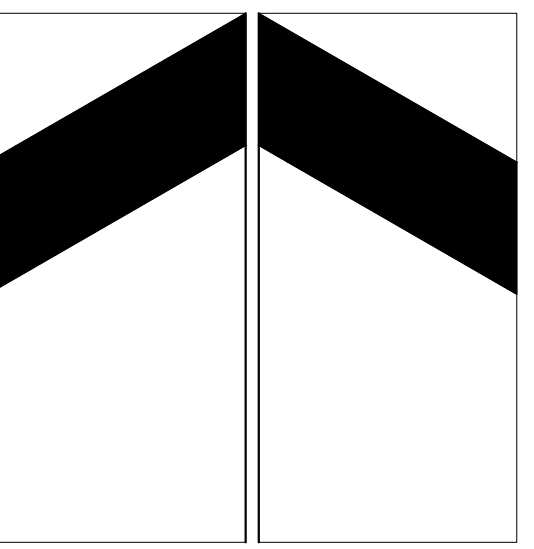

### LEGENDA:

- HRANICE ŘEŠENÉHO ÚZEMÍ**
- HRANICE ZASTAVĚNÉHO ÚZEMÍ K 63/2020**
- HRANICE ZASTAVITELNÝCH PLOCH**
- HRANICE PLOCH PŘESTAVBY**
- HRANICE PLOCH ZMĚN V KRAJINĚ**
- ÚZEMNÍ REZERVA**
- PRĚKRÝVNÁ ZNAČENÍ**
  - KORIDOR VYMEZENÝ NAD PLOCHAMI RZV Z NADŘÁZENÉ DOKUMENTACE
- ÚZEMNÍ SYSTÉM EKOLOGICKÉ STABILITY**
  - LOKÁLNÍ BIOCENTRUM
  - LOKÁLNÍ BIOKORIDOR
- PLOCHY S ROZDILNÝM ZPŮSOBEM VYUŽITÍ (RZV)**
  - HRANICE PLOCH S ROZDILNÝM ZPŮSOBEM VYUŽITÍ (RZV)
  - BYDLENÍ INDIVIDUÁLNÍ
  - REKREACE INDIVIDUÁLNÍ
  - OBČANSKÉ VYBAVENÍ VEŘEJNÉ
  - OBČANSKÉ VYBAVENÍ KOMERČNÍ
  - OBČANSKÉ VYBAVENÍ - SPORT
  - VYBRANÁ VEŘEJNÁ PROSTRANSTVÍ S PŘEVÁHOU ZPEVNĚNÝCH PLOCH
  - VYBRANÁ VEŘEJNÁ PROSTRANSTVÍ S PŘEVÁHOU ZELENĚ
  - ZELENĚ OCHRANĚNÁ A IZOLAČNÍ
  - SMÍŠENÉ OBYTNÉ VENKOVSKÉ
  - DOPRAVA SILNIČNÍ
  - DOPRAVA DRÁŽNÍ
  - VÝROBA LEHKÁ
  - VÝROBA ZEMĚDĚLSKÁ A LESNICKÁ
  - TECHNICKÁ INFRASTRUKTURA - VODNÍ HOSPODÁŘSTVÍ
  - SMÍŠENÉ VÝROBNÍ - OBCHODU A SLUŽEB
  - VODNÍ A VODOHOSPODÁŘSKÉ - VODNÍ PLOCHY A TOKY
  - ZEMĚDĚLSKÉ
  - LESNÍ
  - PŘÍRODNÍ
  - SMÍŠENÉ NEZASTAVĚNÉHO ÚZEMÍ
- DOPRAVNÍ INFRASTRUKTURA**
  - CYKLISTICKÉ TRASY
  - ZASTÁVKY AUTOBUSŮ
- TECHNICKÁ INFRASTRUKTURA**
  - NADZEMNÍ VEDENÍ VN 110kV
  - NADZEMNÍ VEDENÍ VN 22kV
  - NADZEMNÍ VEDENÍ VN 22kV K PŘELOŽENÍ
  - KABELOVÉ VEDENÍ VN 22kV
  - TRANSFORMAČNÍ STANICE 220,4 kV
  - OCHRANNÉ PÁSMO VVN 110kV, VN 22kV
  - SOLÉVACÍ KABELOVÉ VEDENÍ
  - VYSÍLAČ MOBILNÍHO OPERÁTORA
  - PLYNOVOD VTL
  - REGULAČNÍ STANICE VTL
  - STANICE KATODOVÉ OCHRANY
  - KABELOVÉ VEDENÍ KAO
  - ANODA KAO
  - BEZPEČNOSTNÍ PÁSMO VTL PLYNOVODU
  - OCHRANNÉ PÁSMO VTL PLYNOVODU
  - OCHRANNÉ PÁSMO KATODOVÉ OCHRANY
  - ZÁSBOVÁNÍ PŘI TOU VODOU
  - VODNÍ ZDROJ (STUJNA, VRT)
  - VODOJEM
  - ÚPRAVNA VODY
  - OCHRANNÉ PÁSMO VODNÍHO ZDROJE II. b STUPNĚ - VNĚJŠÍ
  - OCHRANNÉ PÁSMO VODNÍHO ZDROJE III. STUPNĚ (PHO VODÁRENSKÉHO TOKU ŘEKY ÚHLAVY)
  - OCHRANNÉ PÁSMO VVN 110kV, VN 22kV
  - BEZPEČNOSTNÍ PÁSMO VTL PLYNOVODU
  - OCHRANNÉ PÁSMO VTL PLYNOVODU
  - BEZPEČNOSTNÍ PÁSMO OBJEKTU NA PLYNOVODNÍ SITI
  - OCHRANNÉ PÁSMO OBJEKTU NA PLYNOVODNÍ SITI
  - ÚZEMÍ S PRAVĚPODOBÝMI VÝSKYTEM ARCHEOLOGICKÝCH NÁLEZŮ
- POZNÁMKA:**  
Číslo územní rezervy je zjiřným územím Ministerstva obrany z hlediska postavení vyřizovacích drah území.

- PLOCHY ZASTAVITELNÉ**
  - Z1 - BYDLENÍ INDIVIDUÁLNÍ
  - Z2 - BYDLENÍ INDIVIDUÁLNÍ
  - Z3 - BYDLENÍ INDIVIDUÁLNÍ
  - Z6 - BYDLENÍ INDIVIDUÁLNÍ
  - Z7 - BYDLENÍ INDIVIDUÁLNÍ
  - Z8 - BYDLENÍ INDIVIDUÁLNÍ
  - Z9 - SMÍŠENÉ OBYTNÉ VENKOVSKÉ
  - Z10 - SMÍŠENÉ OBYTNÉ VENKOVSKÉ
  - Z11 - SMÍŠENÉ OBYTNÉ VENKOVSKÉ
  - Z12 - SMÍŠENÉ OBYTNÉ VENKOVSKÉ
  - Z13 - SMÍŠENÉ OBYTNÉ VENKOVSKÉ
  - Z14 - DOPRAVA (MÍSTNÍ KOMUNIKACE)
  - Z15 - TECHNICKÁ INFRASTRUKTURA (COV)
  - Z16 - BYDLENÍ INDIVIDUÁLNÍ
  - Z17 - DOPRAVA (ÚČELOVÁ KOMUNIKACE)
  - Z18 - DOPRAVA (ÚČELOVÁ KOMUNIKACE)
  - Z19 - DOPRAVA (ÚČELOVÁ KOMUNIKACE)
  - Z20 - DOPRAVA (KOMUNIKACE PRO PĚŠÁKY A CYKLISTY DO DOLNÍ LUKAVICE)
  - Z21 - TECHNICKÁ INFRASTRUKTURA (VODNÍ ZDROJ)
  - Z22 - DOPRAVA (PŘELOŽKA SILNICE I/27 - OBCHVAT HORNÍ LUKAVICE)
- PLOCHY PŘESTAVBY**
  - P1 - SMÍŠENÉ OBYTNÉ VENKOVSKÉ
- PLOCHY ZMĚN V KRAJINĚ**
  - K1 - VODNÍ A VODOHOSPODÁŘSKÉ (VODNÍ NÁDRŽ)
  - K2 - VODNÍ A VODOHOSPODÁŘSKÉ (RETENČNÍ NÁDRŽ)
  - K3a - VODNÍ A VODOHOSPODÁŘSKÉ (REVITALIZACE VODOTÉČE)
  - K3b - VODNÍ A VODOHOSPODÁŘSKÉ (REVITALIZACE VODOTÉČE)
  - K4 - ZELENĚ OCHRANĚNÁ A IZOLAČNÍ
  - K5 - ZELENĚ OCHRANĚNÁ A IZOLAČNÍ
  - K6 - SMÍŠENÉ NEZASTAVĚNÉHO ÚZEMÍ (REVITALIZACE ÚZEMÍ PO TĚŽBĚ CHLÁŘSKÝCH JILŮ)
- PLOCHY ÚZEMNÍCH REZERV**
  - R1 - SMÍŠENÉ OBYTNÉ VENKOVSKÉ
- KORIDORY DOPRAVNÍ INFRASTRUKTURY**
  - CN21 - KORIDOR ÚPRAV ZELENÝCH TRATÍ Č. 153

### VYBRANÉ ROZHODUJÍCÍ LIMITY VYUŽITÍ ÚZEMÍ

- VÝZNAMNÝ KRAJINNÝ PRVEK
- OCHRANA POZEMKŮ URČENÝCH K PLNĚNÍ FUNKCÍ LESA
- OCHRANA ZPF (TR. OCHRANY I. A II.)
- OCHRANNÉ PÁSMO SILNICE I. A III. TR.
- OCHRANNÉ PÁSMO ŽELEZNICE
- OCHRANNÉ PÁSMO LETIŠTĚ LÍNĚ
- OCHRANNÉ PÁSMO VODNÍHO ZDROJE II. b STUPNĚ - VNĚJŠÍ
- OCHRANNÉ PÁSMO VODNÍHO ZDROJE III. STUPNĚ (PHO VODÁRENSKÉHO TOKU ŘEKY ÚHLAVY)
- OCHRANNÉ PÁSMO VVN 110kV, VN 22kV
- BEZPEČNOSTNÍ PÁSMO VTL PLYNOVODU
- OCHRANNÉ PÁSMO VTL PLYNOVODU
- BEZPEČNOSTNÍ PÁSMO OBJEKTU NA PLYNOVODNÍ SITI
- OCHRANNÉ PÁSMO OBJEKTU NA PLYNOVODNÍ SITI
- ÚZEMÍ S PRAVĚPODOBÝMI VÝSKYTEM ARCHEOLOGICKÝCH NÁLEZŮ

### ZÁZNAM O ÚČINNOSTI

a) označení správního orgánu, který územní plán vydal:	Zastupitelstvo obce Horní Lukavice
b) údaje o vydání: datum nabytí účinnosti	
c) údaje o oprávněné úřední osobě pořizovatele: jméno a příjmení, funkce, podpis a oteřk úředního razítka	MÚ Přestice, odbor výstavby a územního plánování Denisa Houtanová Referent odboru výstavby a územního plánování MÚ Přestice

digitální zpracování: Ing. Tomáš Krivánek, A1atelier, Jiráskovo náměstí 678/33, Plzeň

zpracovatel:	Ing. arch. Petr Taus	formát	841/1050
autorizovaný architekt ČKA 01041		datum	11/2022
zpracoval:	Ing. arch. Petr Taus	měřítko	1 : 5 000
pořizovatel: MÚ Přestice, Odbor výstavby a ÚP			
B • odvodnění územního plánu			
b • koordinační výkres			

